

**MUNICÍPIO DE COIMBRA****Aviso n.º 19632/2021**

Sumário: Áreas de reabilitação urbana (ARU) — área empresarial da Pedrulha e área empresarial de Cernache.


Áreas de Reabilitação Urbana (ARU) — Área Empresarial da Pedrulha e Área Empresarial de Cernache



Manuel Augusto Soares Machado, Presidente da Câmara Municipal de Coimbra, torna público, ao abrigo das disposições conjugadas da alínea *t*) do n.º 1 do artigo 35.º e do artigo 56.º, ambos do anexo I da Lei n.º 75/2013, de 12 de setembro, na sua redação atual, que por deliberação da Assembleia Municipal de 7 de setembro de 2021, sob proposta da Câmara Municipal, por deliberação n.º 2650/2021, da reunião realizada em 16 de agosto de 2021, foi aprovada por unanimidade, a delimitação das Áreas de Reabilitação Urbana (ARU) — Área Empresarial da Pedrulha e Área Empresarial de Cernache, nos termos do procedimento previsto no n.º 3 do artigo 7.º e no artigo 13.º do Decreto-Lei n.º 307/2009, de 23 de outubro, na sua redação atual.


O processo, designadamente a memória descritiva e justificativa, que inclui os critérios subjacentes à delimitação das áreas abrangidas e os objetivos estratégicos a prosseguir, as plantas com as delimitações das áreas abrangidas e o quadro dos benefícios fiscais associados aos impostos municipais, nos termos da alínea *a*) do artigo 14.º do Decreto-Lei n.º 307/2009, de 23 de outubro, na sua redação atual, estarão disponíveis para consulta no sítio do Município na internet (<https://www.cm-coimbra.pt/areas/viver/urbanismo/reabilitacao-urbana>) e, mediante marcação prévia, no Departamento de Planeamento e Estudos Estratégicos (Praça 8 de Maio, n.º 37) nos dias úteis, das 9:30 horas às 12:00 horas e das 14:30 horas às 17:00 horas.

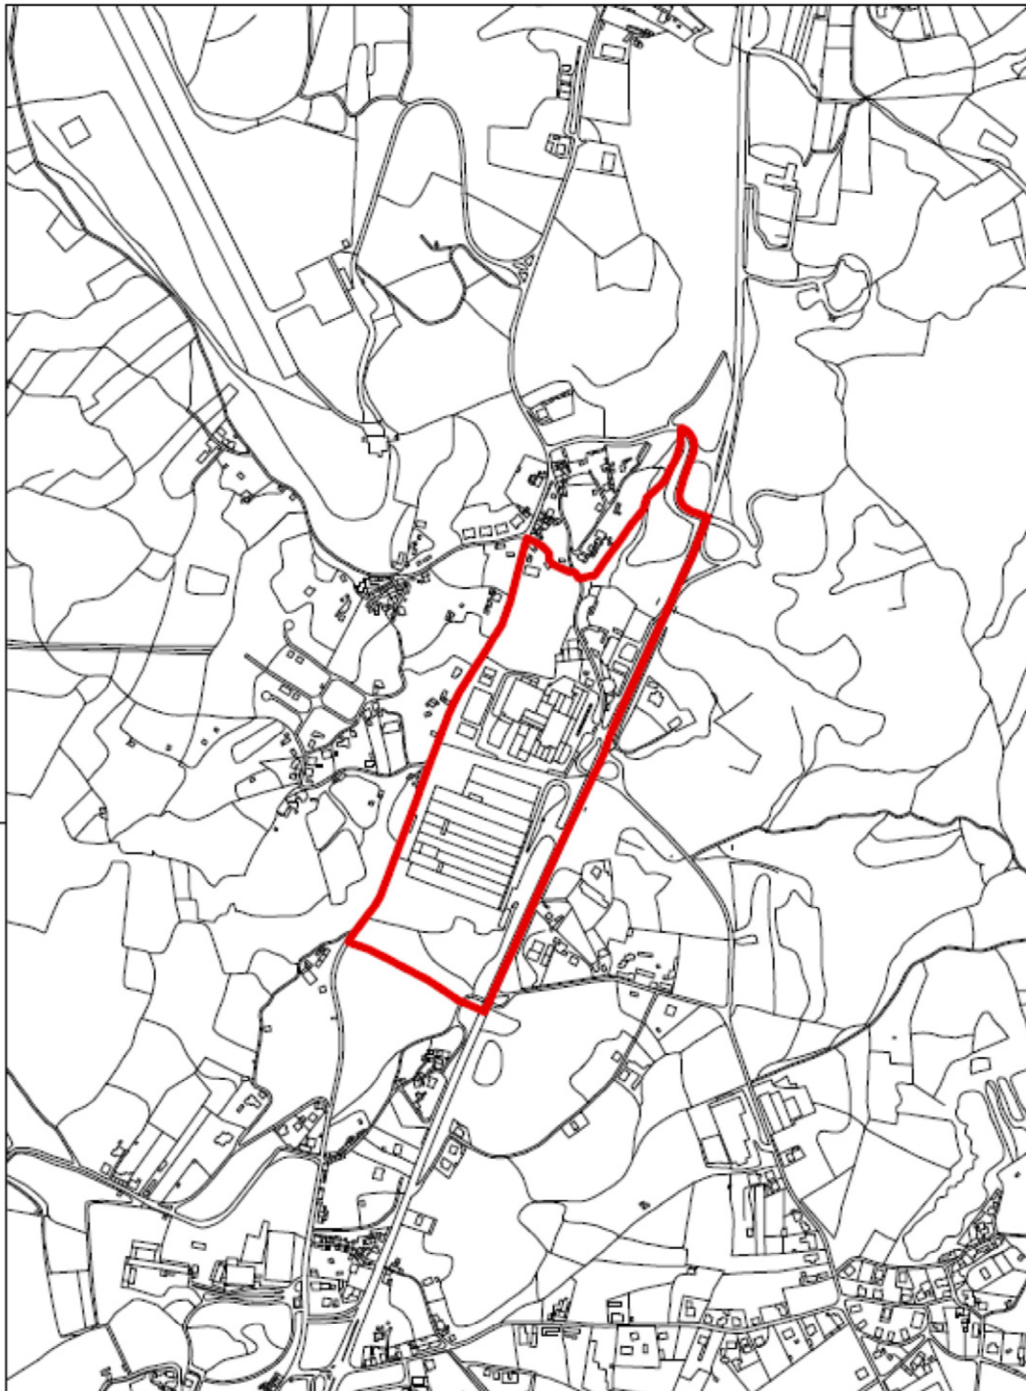

Para constar se publica o presente Edital no *Diário da República* e outros de igual teor que vão ser afixados no átrio dos Paços do Município, no sítio do Município na internet (www.cm-coimbra.pt) e demais lugares de uso e costume.

20 de setembro de 2021. — O Presidente da Câmara Municipal de Coimbra, *Manuel Augusto Soares Machado*.

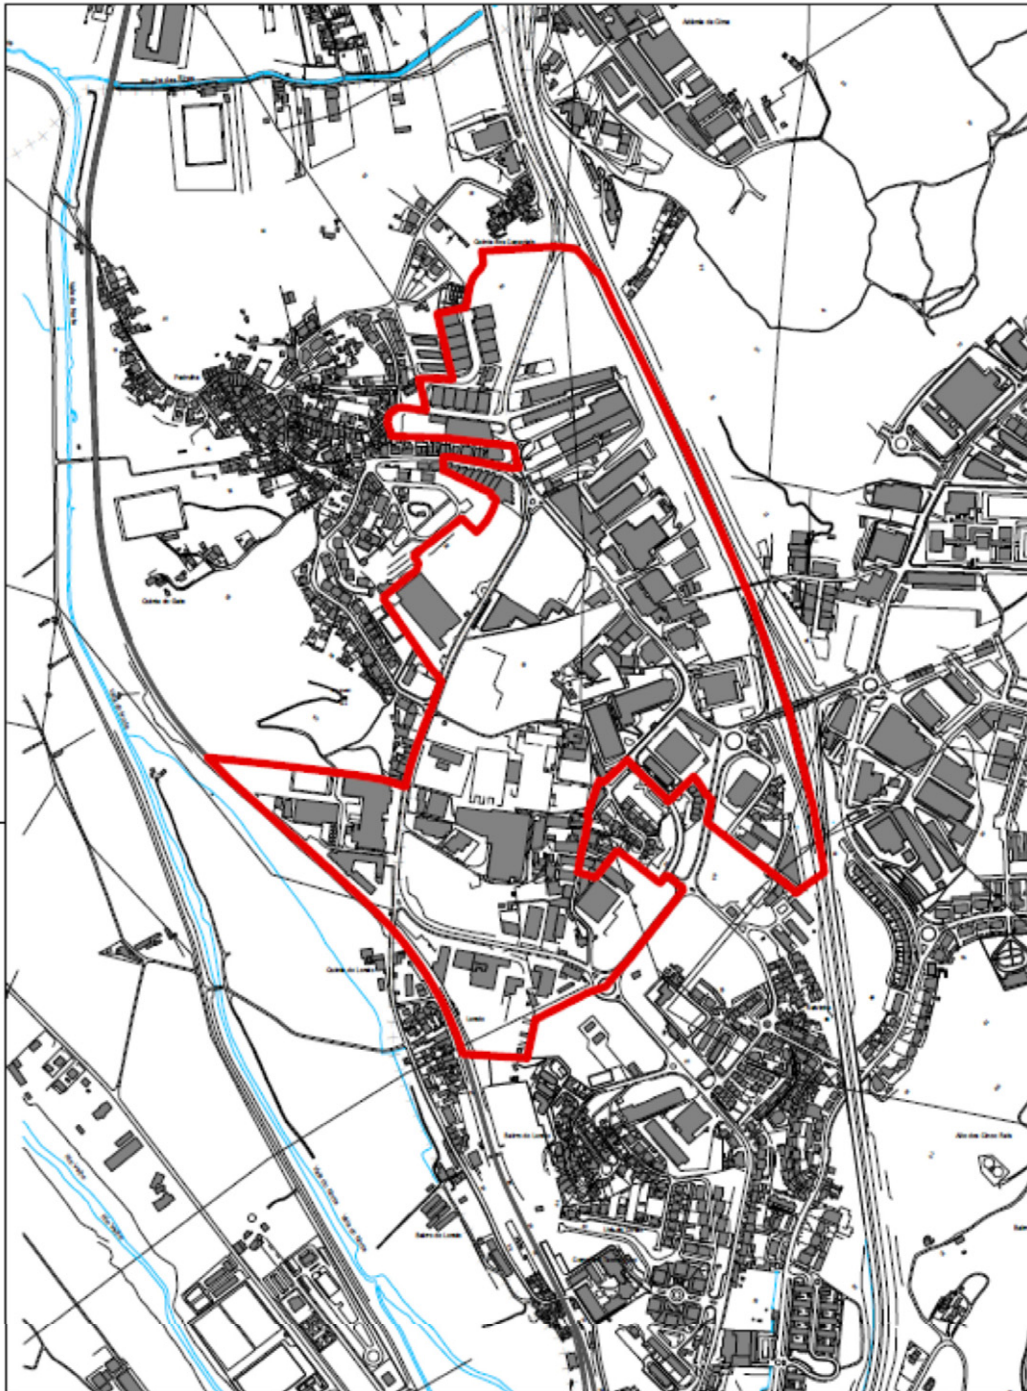

 CÂMARA MUNICIPAL COIMBRA	<p>Departamento de Planeamento e Estudos Estratégicos Divisão de Planeamento Territorial Divisão de Estudos e Projetos Estratégicos</p>	
Elaborou: Carlos Duarte	<p>Área de Reabilitação Urbana da Área Empresarial de Cernache Planta de delimitação</p>	 escala:1:10000 setembro 2021



 COIMBRA		
Departamento de Planeamento e Estudos Estratégicos Divisão de Planeamento Territorial Divisão de Estudos e Projetos Estratégicos		
Elaborou: Carlos Duarte	Área de Reabilitação Urbana da Área Empresarial da Pedrulha Planta de delimitação	 escala: 1:10000 setembro 2021

314620795