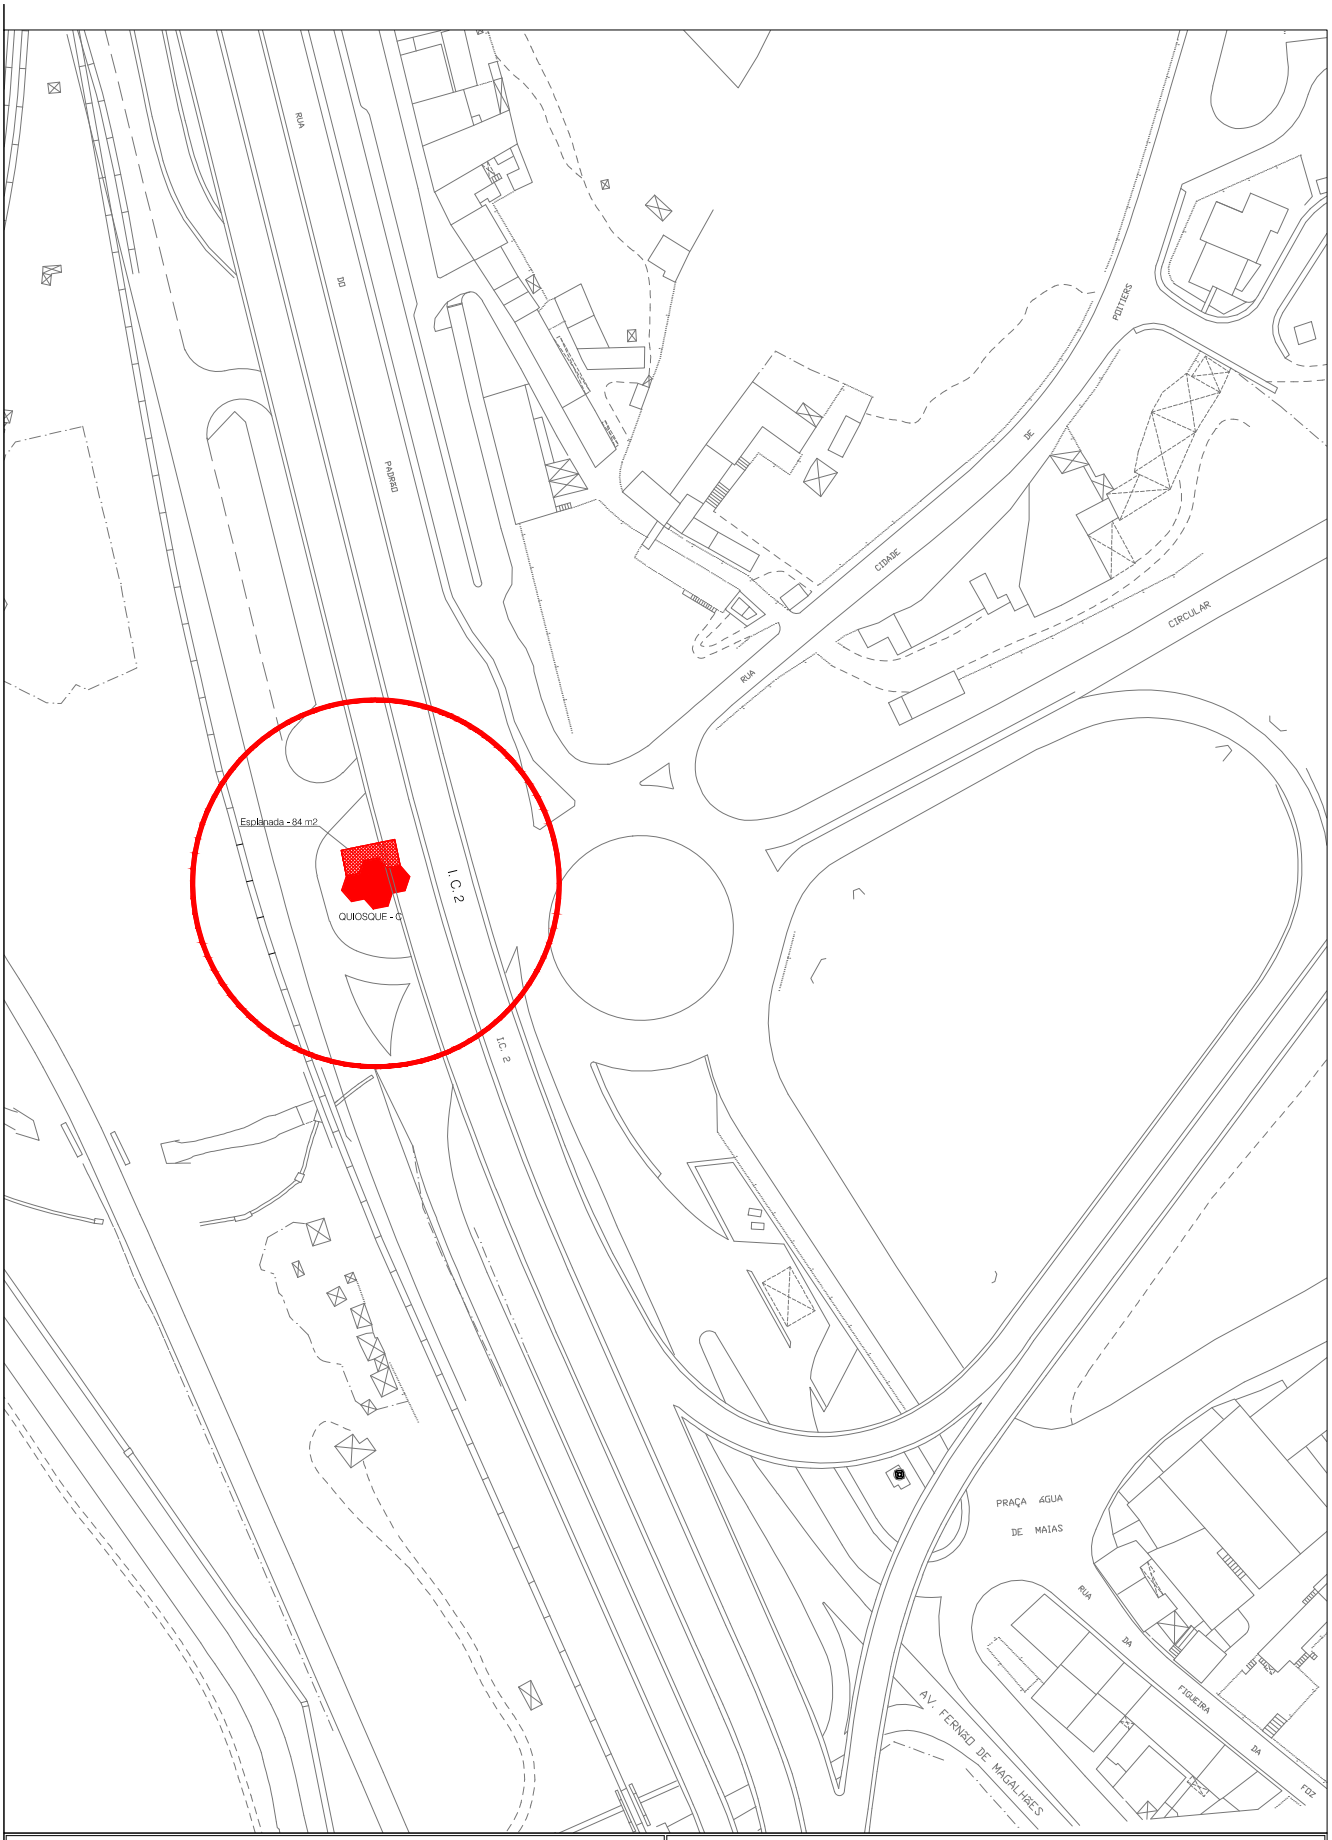


CÂMARA MUNICIPAL DE COIMBRA
DEPARTAMENTO ESPAÇO PÚBLICO
MOBILIDADE E TRÂNSITO

DEPARTAMENTO de DESENVOLVIMENTO ECONÓMICO, EMPREENDEDORISMO, COMPETITIVIDADE e INVESTIMENTO

PROJETO:

Quiosque C - rua do Padrão
Quiosque com esplanada

ESTUDO DE ESPAÇO PÚBLICO

Desenhado em AutoCAD, Licenciado para Câmara Municipal de Coimbra

Contem: Localização

Levantou:
Projetou:
Desenhou: David Caetano

Data:06/03/2024
Rev1:
Rev2:

Ref: _

Esc. 1/2000

Parte:
Fase:

Plot style table:

Fol.nº 01