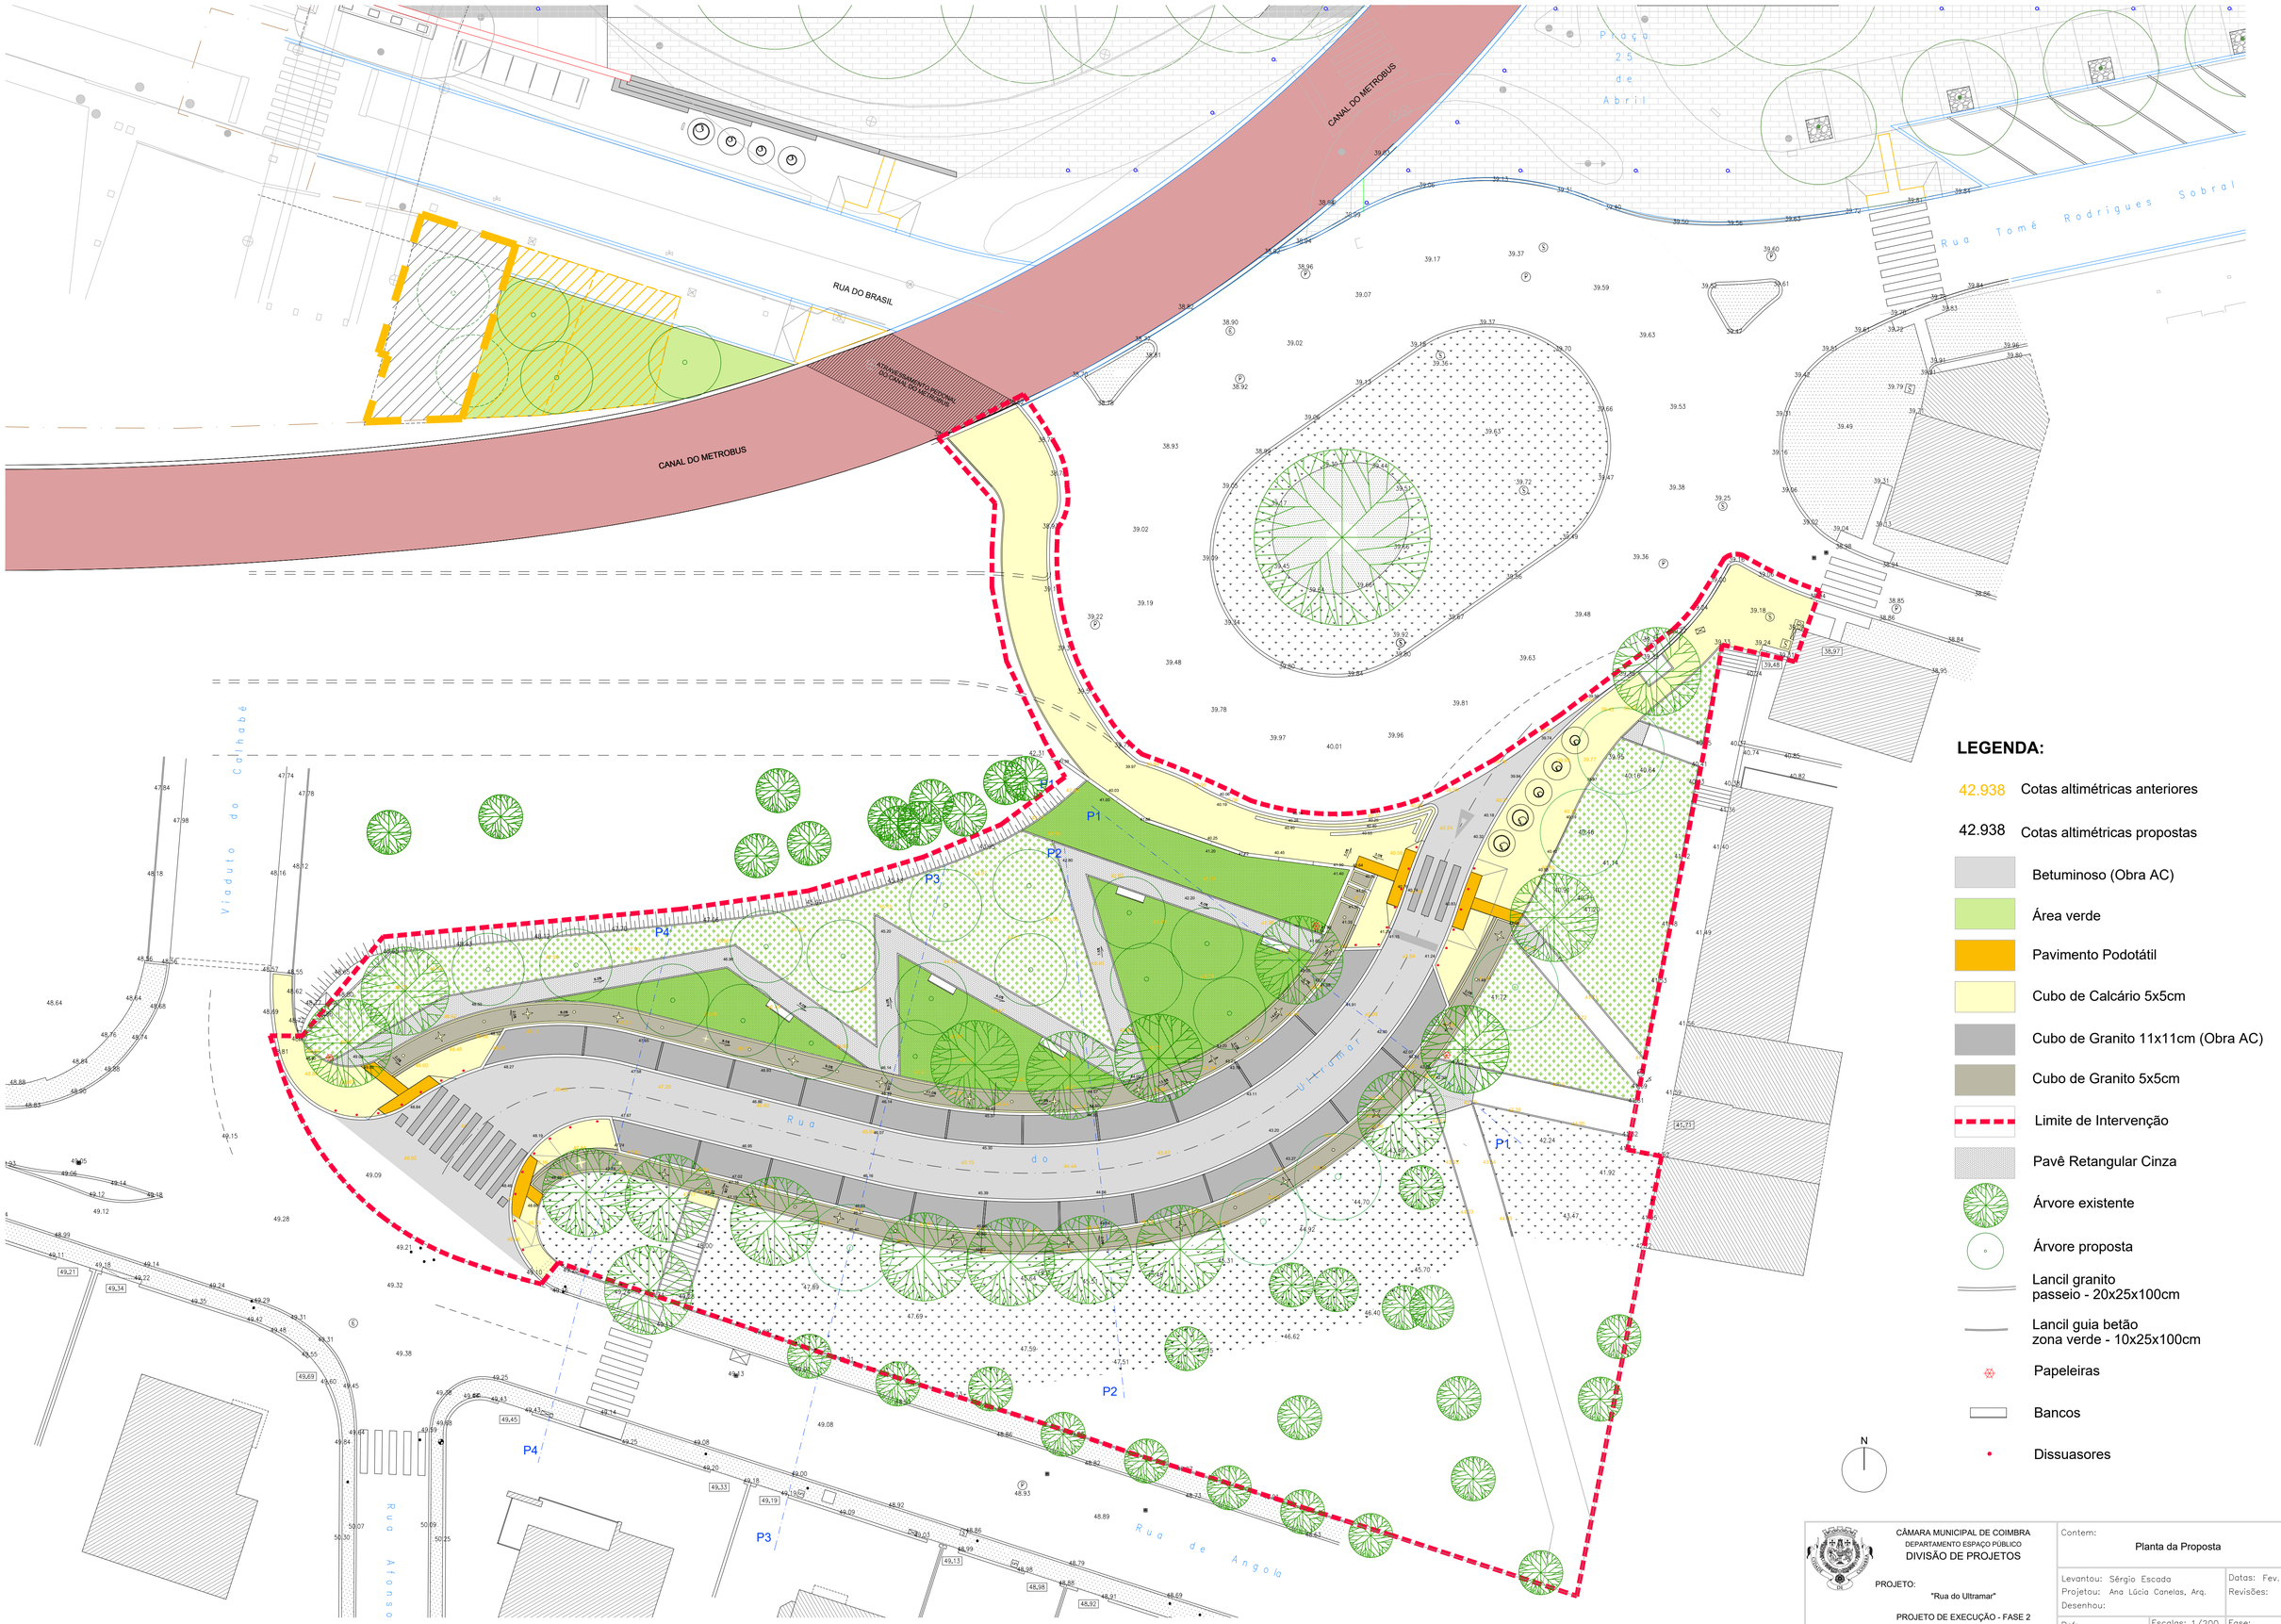

LEGENDA:

- 42.938 Cotas altimétricas anteriores
- 42.938 Cotas altimétricas propostas
- Betuminoso (Obra AC)
- Área verde
- Pavimento Podotátil
- Cubo de Calcário 5x5cm
- Cubo de Granito 11x11cm (Obra AC)
- Cubo de Granito 5x5cm
- Limite de Intervenção
- Pavê Retangular Cinza
- Árvore existente
- Árvore proposta
- Lancil granito passeio - 20x25x100cm
- Lancil guia betão zona verde - 10x25x100cm
- Papeleiras
- Bancos
- Dissuasores

N

CÂMARA MUNICIPAL DE COIMBRA
DEPARTAMENTO ESPAÇO PÚBLICO
DIVISÃO DE PROJETOS

PROJETO:
"Rua do Ultramar"

PROJETO DE EXECUÇÃO - FASE 2
ARQUITETURA

Desenhado em AutoCAD, Licenciado para Câmara Municipal de Coimbra

Contem:
Planta da Proposta

Levantou: Sérgio Escada
Projetou: Ana Lúcia Canelas, Arq.
Desenhou:

Datas: Fev. 2025
Revisões:

Ref: 2023/300.40.002/43
Escalas: 1/200
Fase:
Parte:

Plot style table: DEP_ETF.ctb
Fol.nº 4

A1

\\cmcifles\Partilha\DPI\ARQUIVO\2023\300.40.002\43-Rua do Ultramar\11_PEÇAS\07_ARQ\4_proposta.dwg » ansiconeios 06.02.2025