



\\cncfiles\partilha\DP\ARQUIVO\2025\300.40.002\31_Reconstrução do Muro no Campo de Jogos - Bairro Norton de Matos\05_PE\06_DES\edit\ Muro sup B N Matos 2.dwg ➤ manuel_a 30.05.2025

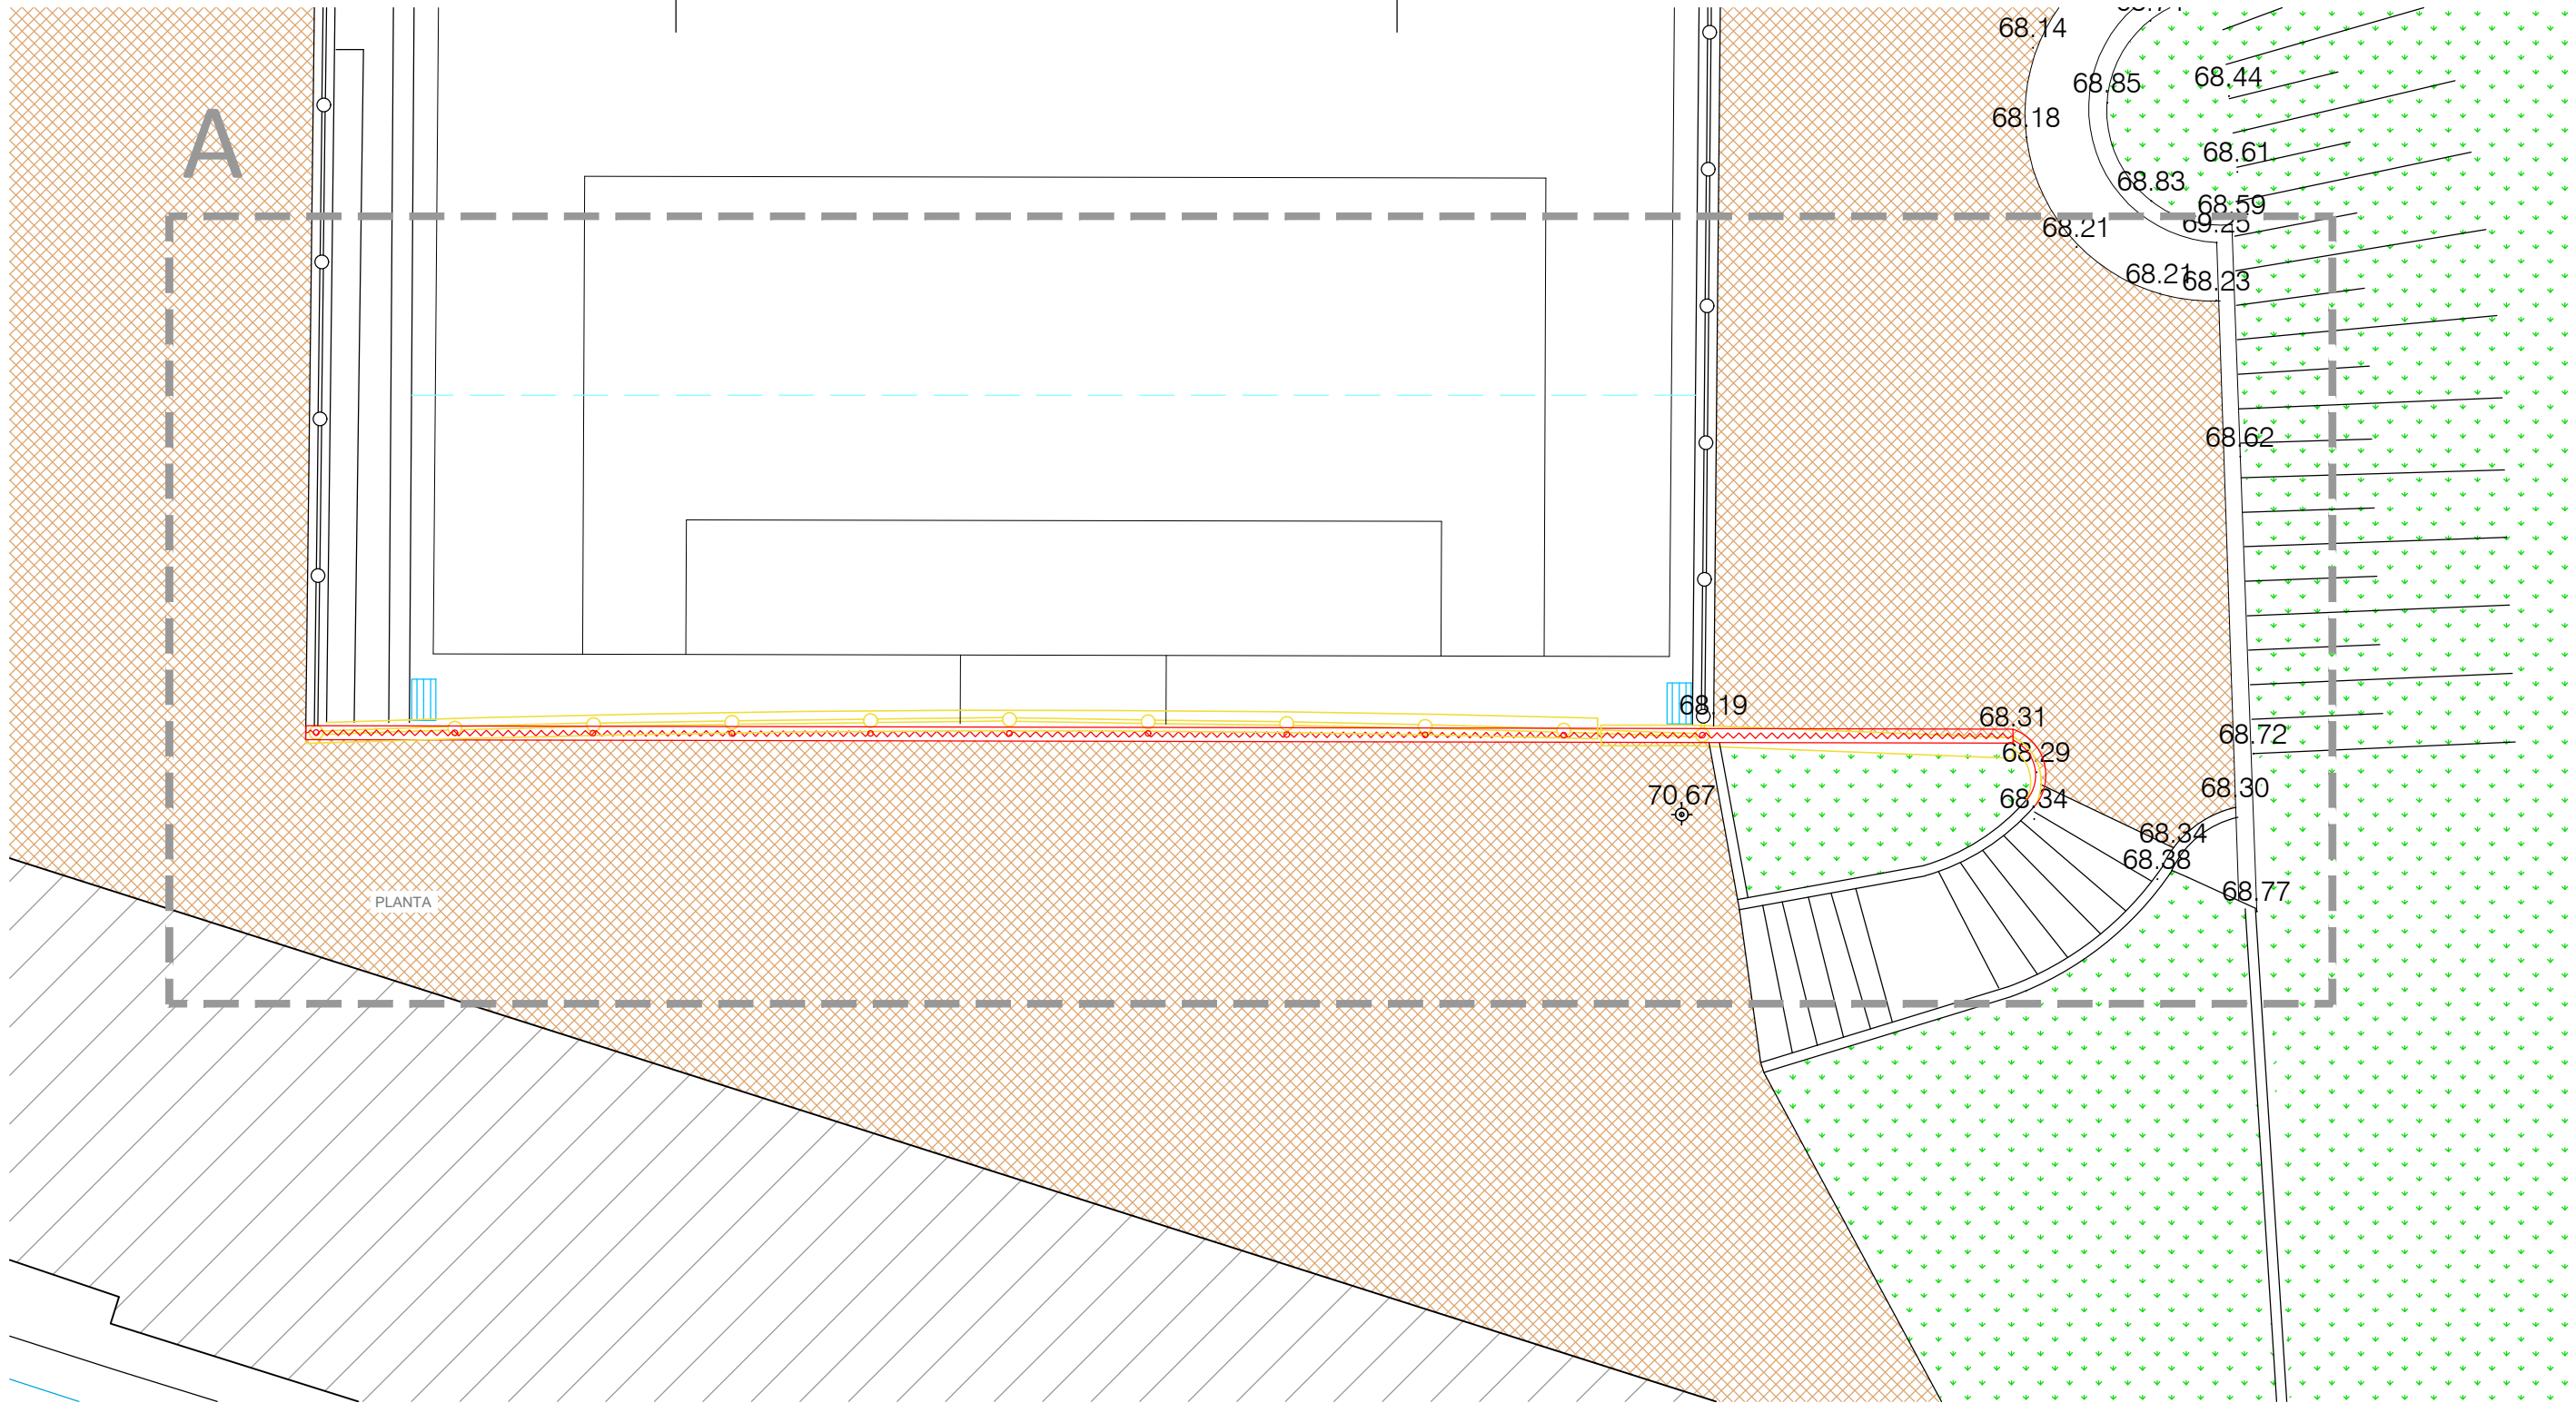

-  Muro em betão a demolir
-  Grade em ferro com rede elástica a levantar e recuperar
-  Muro em betão armado a construir
-  Grade em ferro com rede elástica recuperada e aplicar
-  Calçadinha
-  Espaço verde

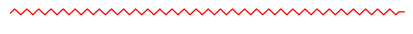

CÂMARA MUNICIPAL DE COIMBRA

DEPARTAMENTO ESPAÇO PÚBLICO

DIVISÃO DE PROJETOS

PROJETO:

Reconstrução do Muro de Suporte
do Campo de Jogos no Bairro
Norton de Matos

Contem:		Planta de trabalho		
Coordenação:		Projeto: Pedro Serralheiro, Eng.		Datas: mai. 2025
Levantamento:		Desenho: Manuel António Serralheiro		Revisões:
Ref:	2025/300.40.002/31	Escalas: 1/500	Fase:	
Plot style table: DEP_.ctb		Fol.n°		5

Desenhado em AutoCAD, Licenciado para Câmara Municipal de Coimbra