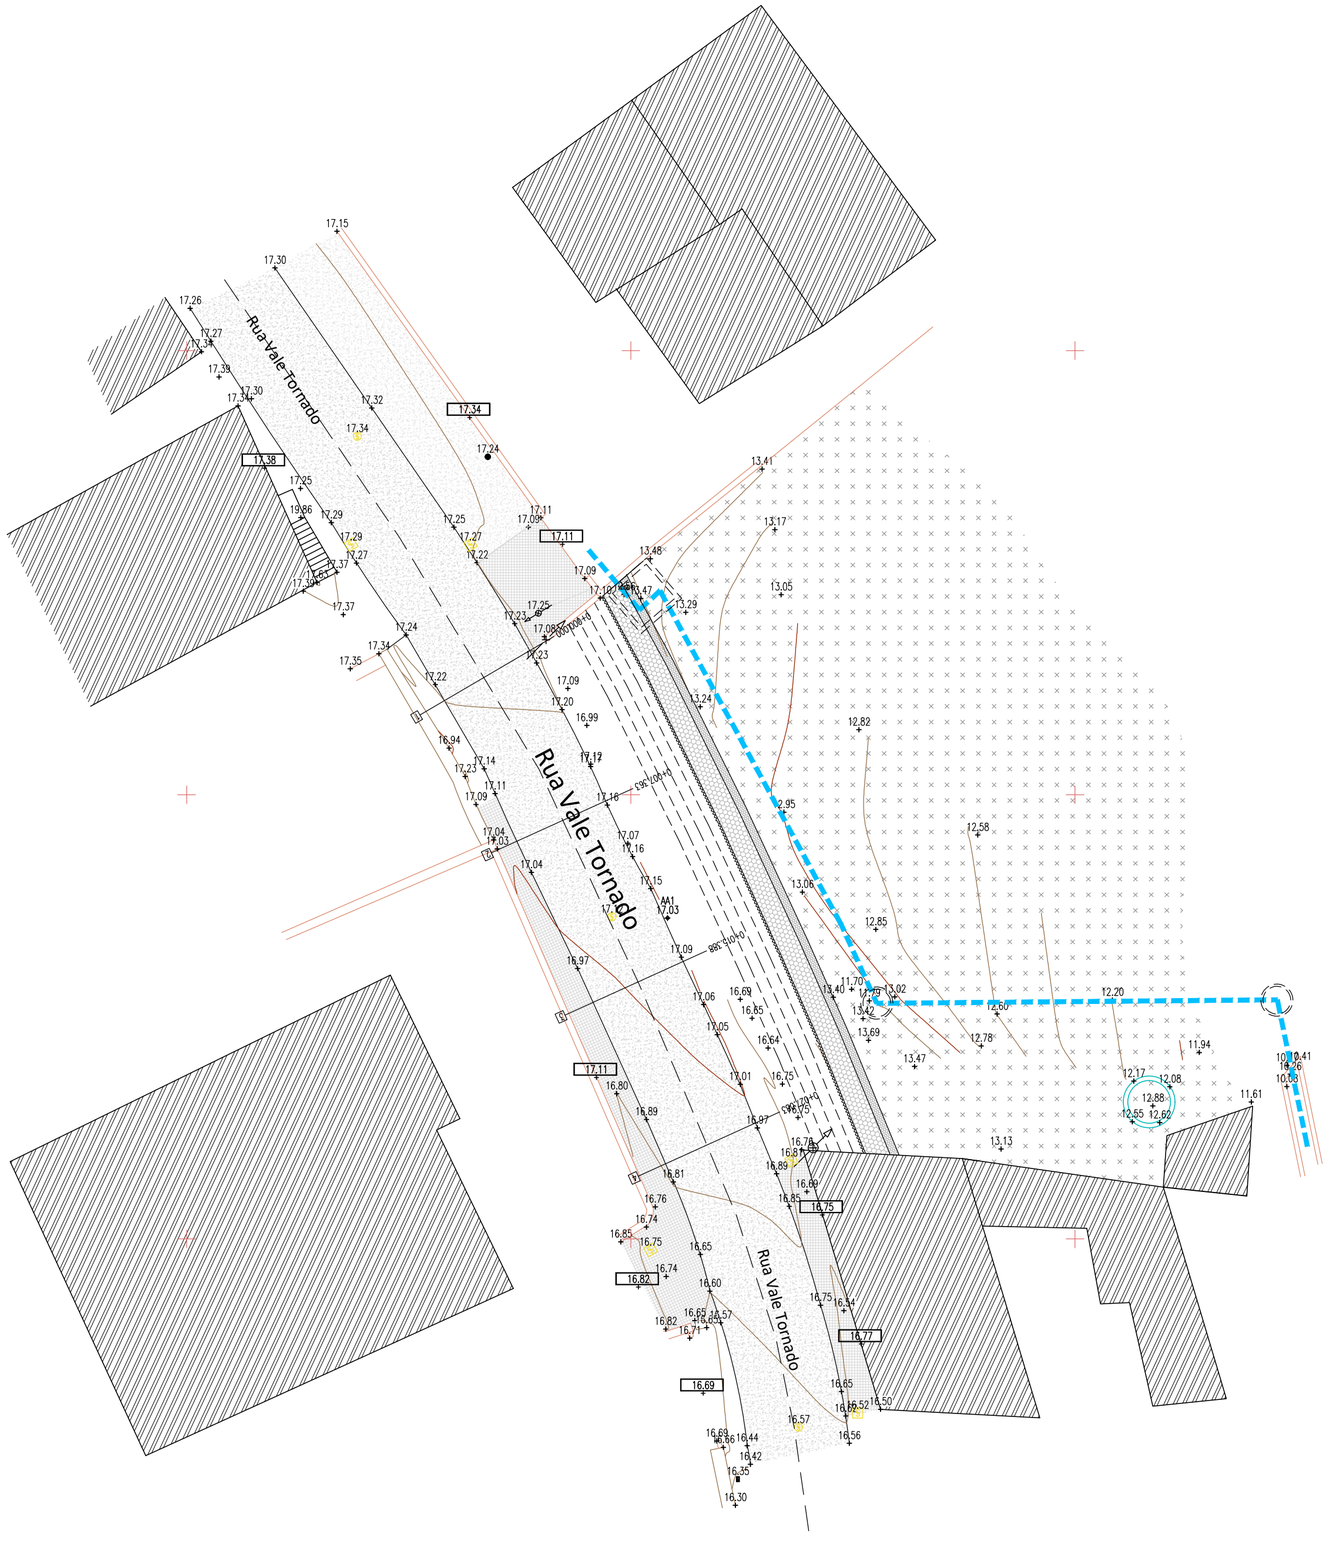

Legenda:

- Poste de Iluminação
- Poste Eléctrico
- Poste de Iluminação
- Poste Eléctrico
- Caixa Telecomunicações - Circular
- Caixa Telecomunicações - Quadrada
- Caixa de Visita/Outras - Circular
- Caixa de Visita/Outras - Quadrada
- Caixa Saneamento - Circular
- Caixa Saneamento - Quadrada
- Sumidouro / Sarjeta
- Sarjeta / Sumidouro
- Caixa de Água / Válvula
- Boca de Incêndio
- Caixa de Gás / Quadrada
- Caixa de Gás / Válvula
- Caixa de Rega
- Papeleira / Contentores Lixo
- Haste de Bandeiras
- Pilaretes Metálicos
- Árvore Isolada
- Cota de Soleira
- Imobiliários / Urbanos
- Poço
- Ribeira
- Lancil / Lancil Guia
- Muro de Suporte / Alvenaria
- Muro de Suporte / Betão
- Arbusto / Sebe
- Escadas / Degrau
- Vedação
- Armário EDP
- Armário Comunicações
- Taludes / Simbolos
- Outros / Placares de Publicidade
- Sinalização de Informação
- 000,00 Apoio Topográfico
- Curva de Nivel Mestra
- Curva de Nivel Secundária
- Quadricula
- Trama de Edificio / Casa
- Trama de Betuminoso / Asfalto
- Trama Pavimento / Granito / Calcário
- Trama de Cubos de Calçada

COORDENADAS RECTANGULARES

Datum Planimétrico: - PT-TM06 / ETRS89

Equidistância das curvas Mestra : 1.00 m

Equidistância das curvas de nível : 0.20 m

Equidistância das curvas de nível Aux : 0.10 m

Equidistância da Quadricula : 20 m

ESCALA 1:200

0 — 15m

LEGENDA

- Pavimento em betuminoso
- Calçada grossa de calcário existente
- Muro gabião
- Calçada grossa de calcário
- Rede elástica verde

N

CÂMARA MUNICIPAL DE COIMBRA
DEPARTAMENTO ESPAÇO PÚBLICO
DIVISÃO DE PROJETOS

PROJETO:

INSTABILIZAÇÃO DE TALUDE NA
RUA VALE TORNADO
SÃO SILVESTRE

Contem:
Proposta
Planta Geral

Coordenação: José Martins
Projeto: Bruno Quaresma, Engº
Levantamento: André Antunes
Desenho: Manuel António Serralheiro

Datas: jun. 2025
Revisões:

Ref: 2023/300.40.002/48
Escalas: 1/200
Fase:
Parte:

Plot style table: DEP_ETF.ctb
Fol.nº 08

A2–

Desenhado em AutoCAD, Licenciado para Câmara Municipal de Coimbra

C:\Dados\C.M.C._dep\2025\22 Vale Tornado S. S\Editavel\08_Proposta Planta.dwg » manuel_o 01.07.2025