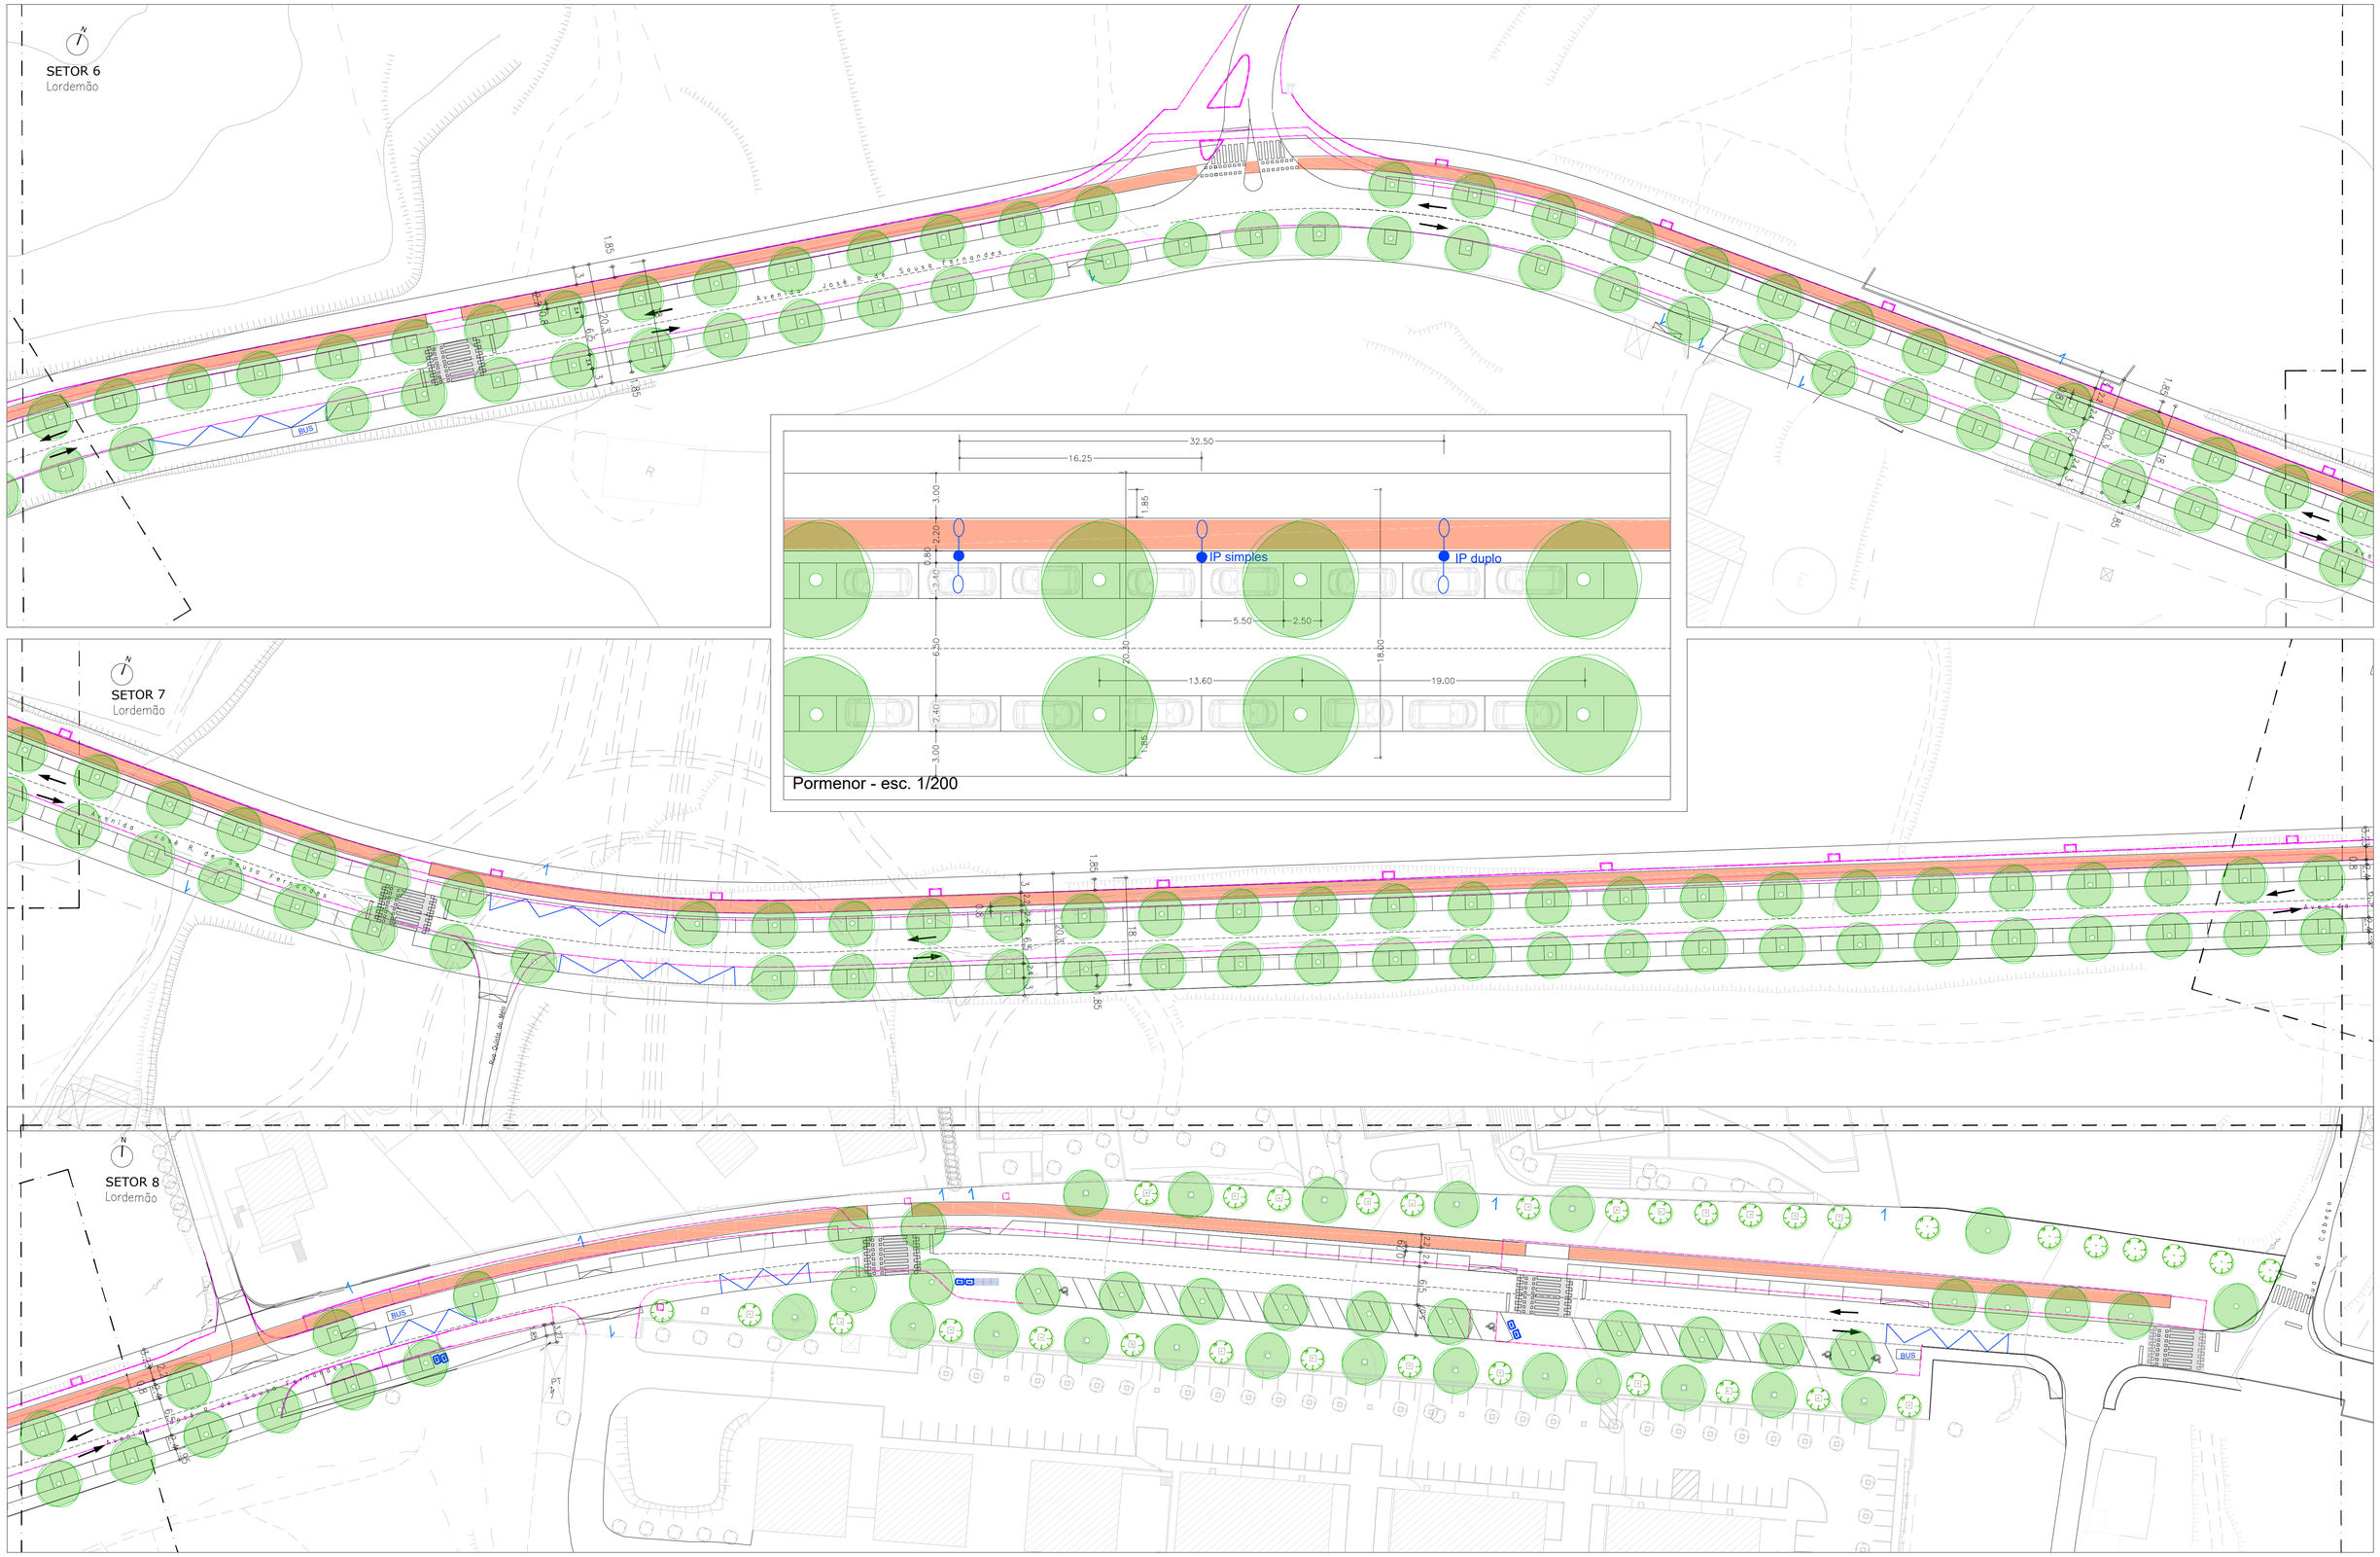

URBANISMO

- Ciclovia Bidirecional (2,20m)
- Passadeiras de peões e ciclistas
- Percursos Pedonais
- Passadeiras sobrelevadas de peões/ciclistas
- Lancis existentes, a alterar

PAISAGISMO

- Árvores existentes
- Jardins/parques existente
- Árvores a plantar
- Jardins/parques existente a intervir

SIMBOLOGIA

- Sentidos de circulação viária
- BUS Abrigo/paragem SMTUC
- Acessos viários a logradouros
- Pilaretes balizadores

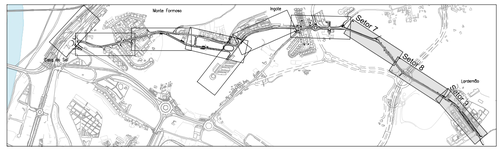
Monte Formoso
Sagrada Fa.
Sagrada Fa.
Sagrada Fa.