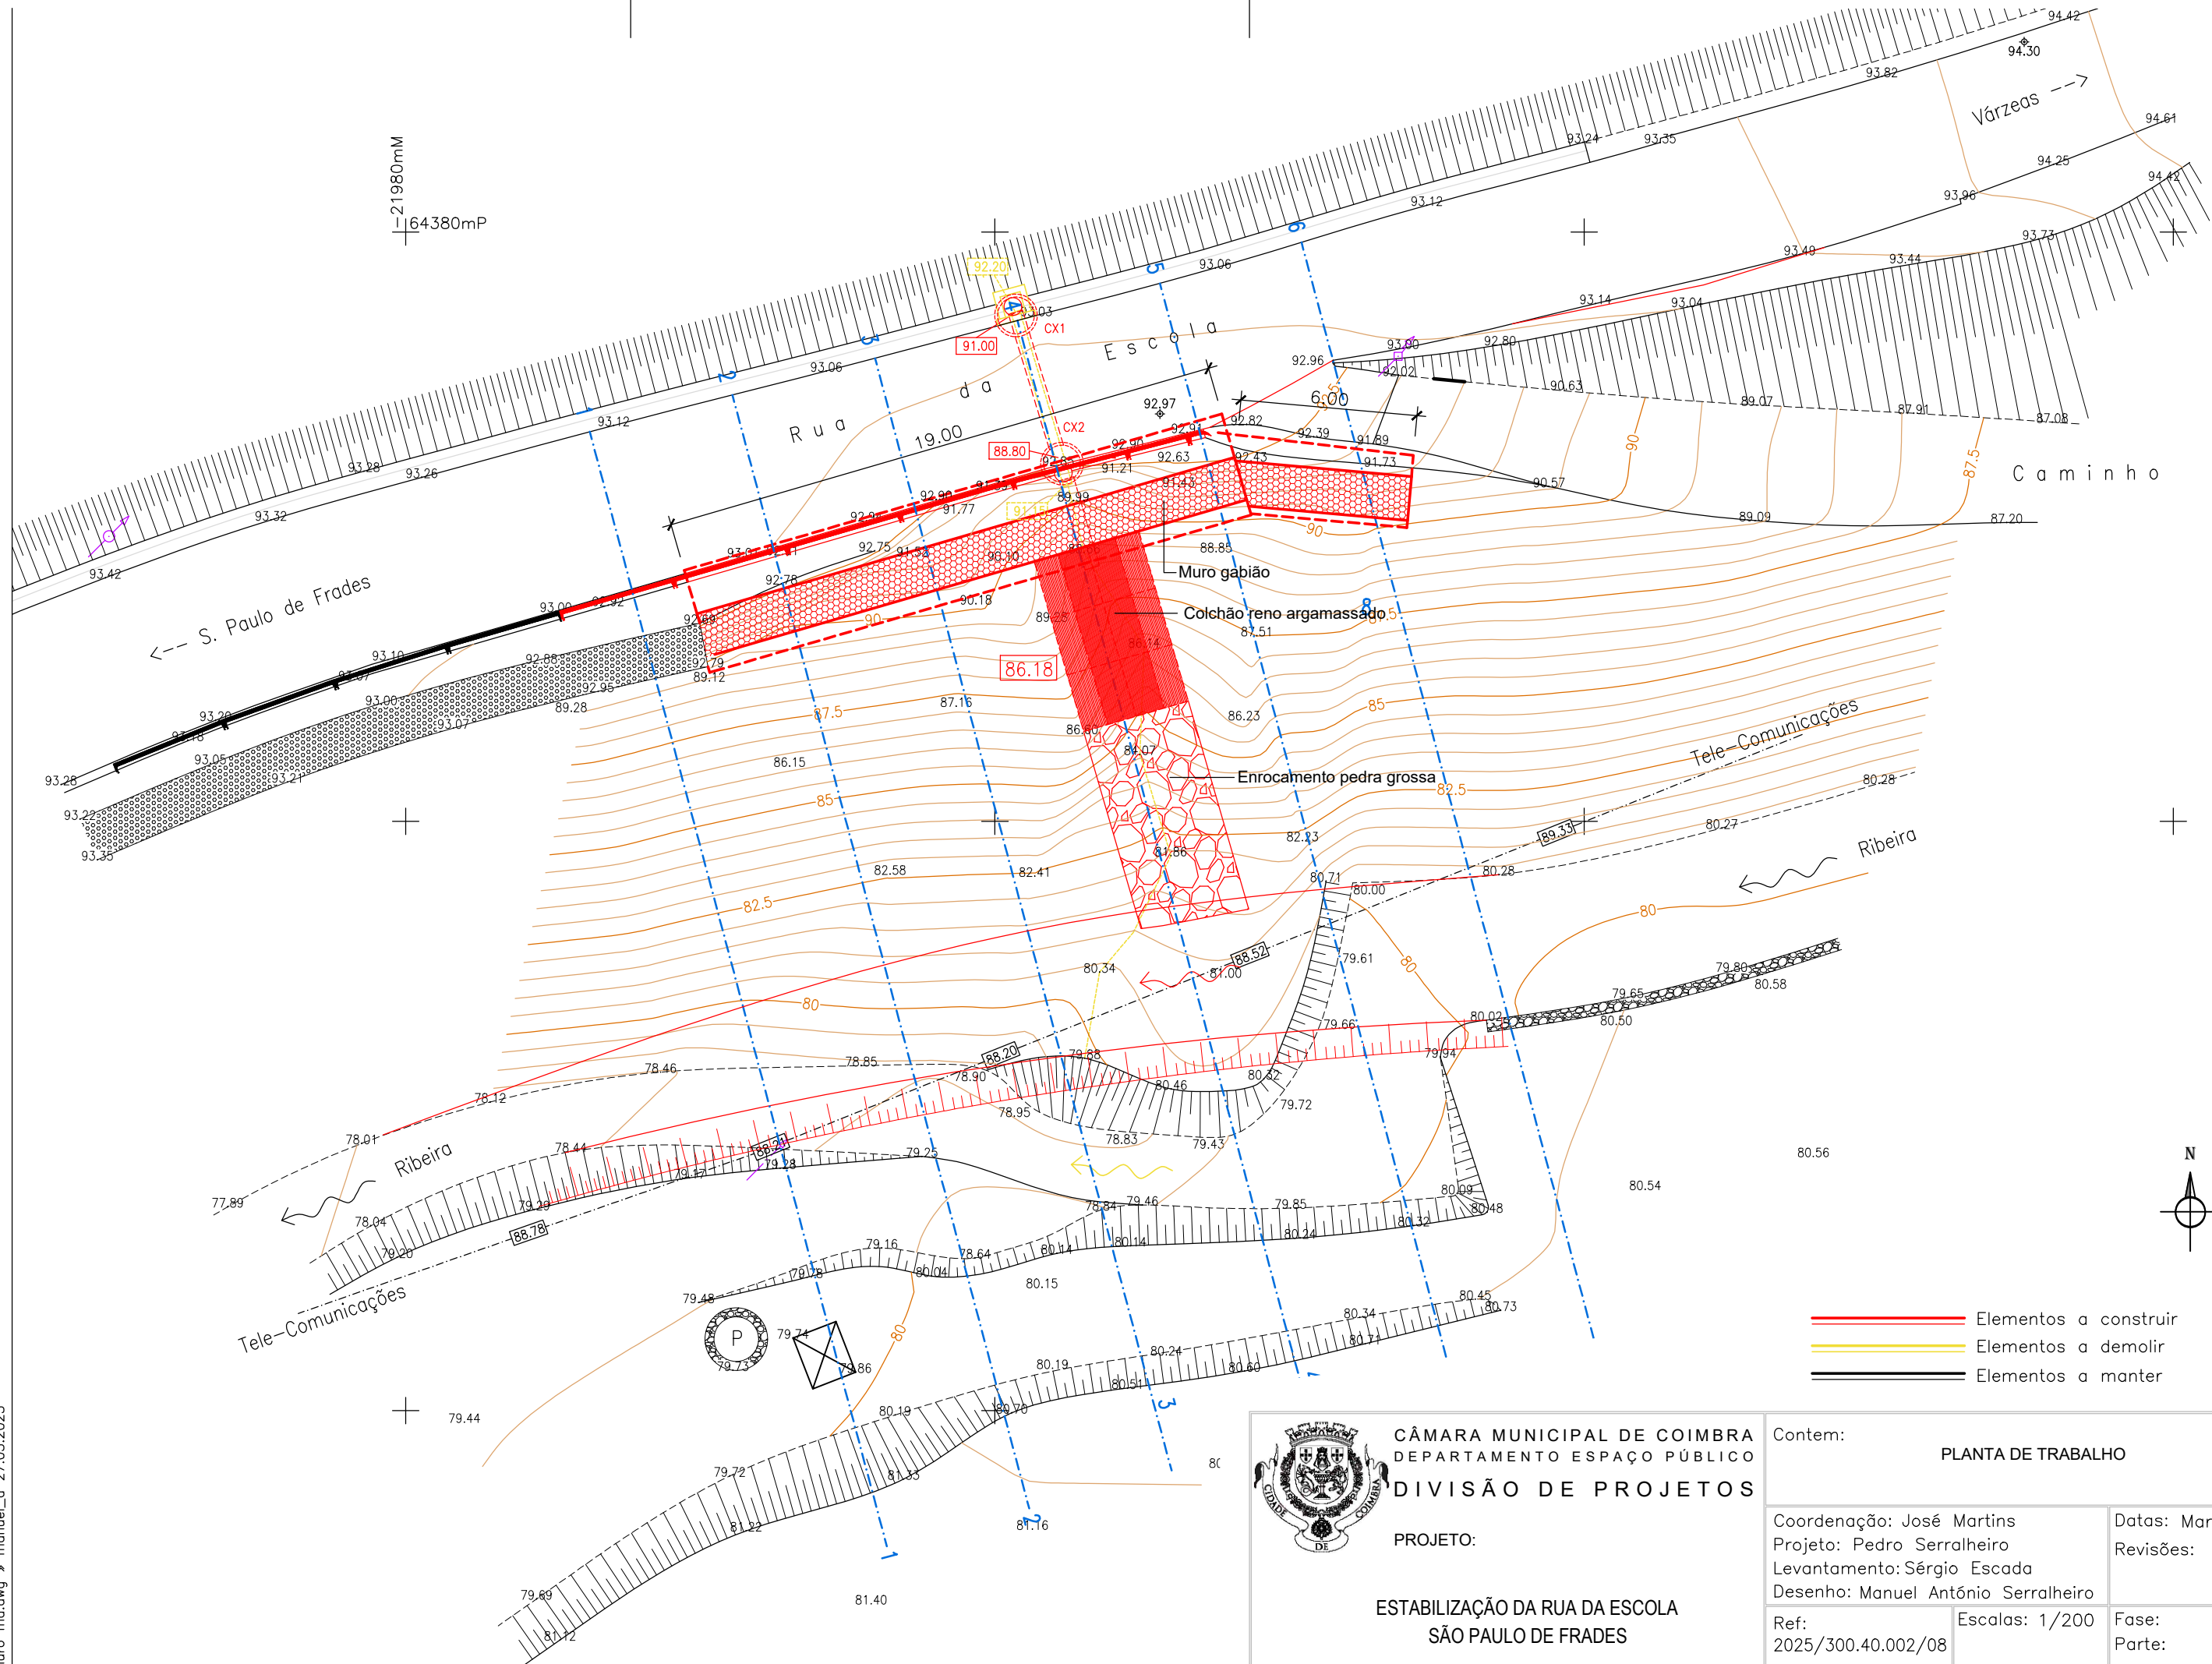


CÂMARA MUNICIPAL DE COIMBRA  
DEPARTAMENTO ESPAÇO PÚBLICO  
DIVISÃO DE PROJETOS

PROJETO:

ESTABILIZAÇÃO DA RUA DA ESCOLA  
SÃO PAULO DE FRADES

Desenhado em AutoCAD, Licenciado para Câmara Municipal de Coimbra

|                                     |                |  |                    |   |
|-------------------------------------|----------------|--|--------------------|---|
| Contem:                             |                |  | PLANTA DE TRABALHO |   |
| Coordenação: José Martins           |                |  | Datas: Mar. 2024   |   |
| Projeto: Pedro Serralheiro          |                |  | Revisões:          |   |
| Levantamento: Sérgio Escada         |                |  |                    |   |
| Desenho: Manuel António Serralheiro |                |  |                    |   |
| Ref:                                | Escalas: 1/200 |  | Fase:              |   |
| 2025/300.40.002/08                  |                |  | Parte:             |   |
| Plot style table: DEP_.ctb          |                |  | Fol.n.º            | 4 |