


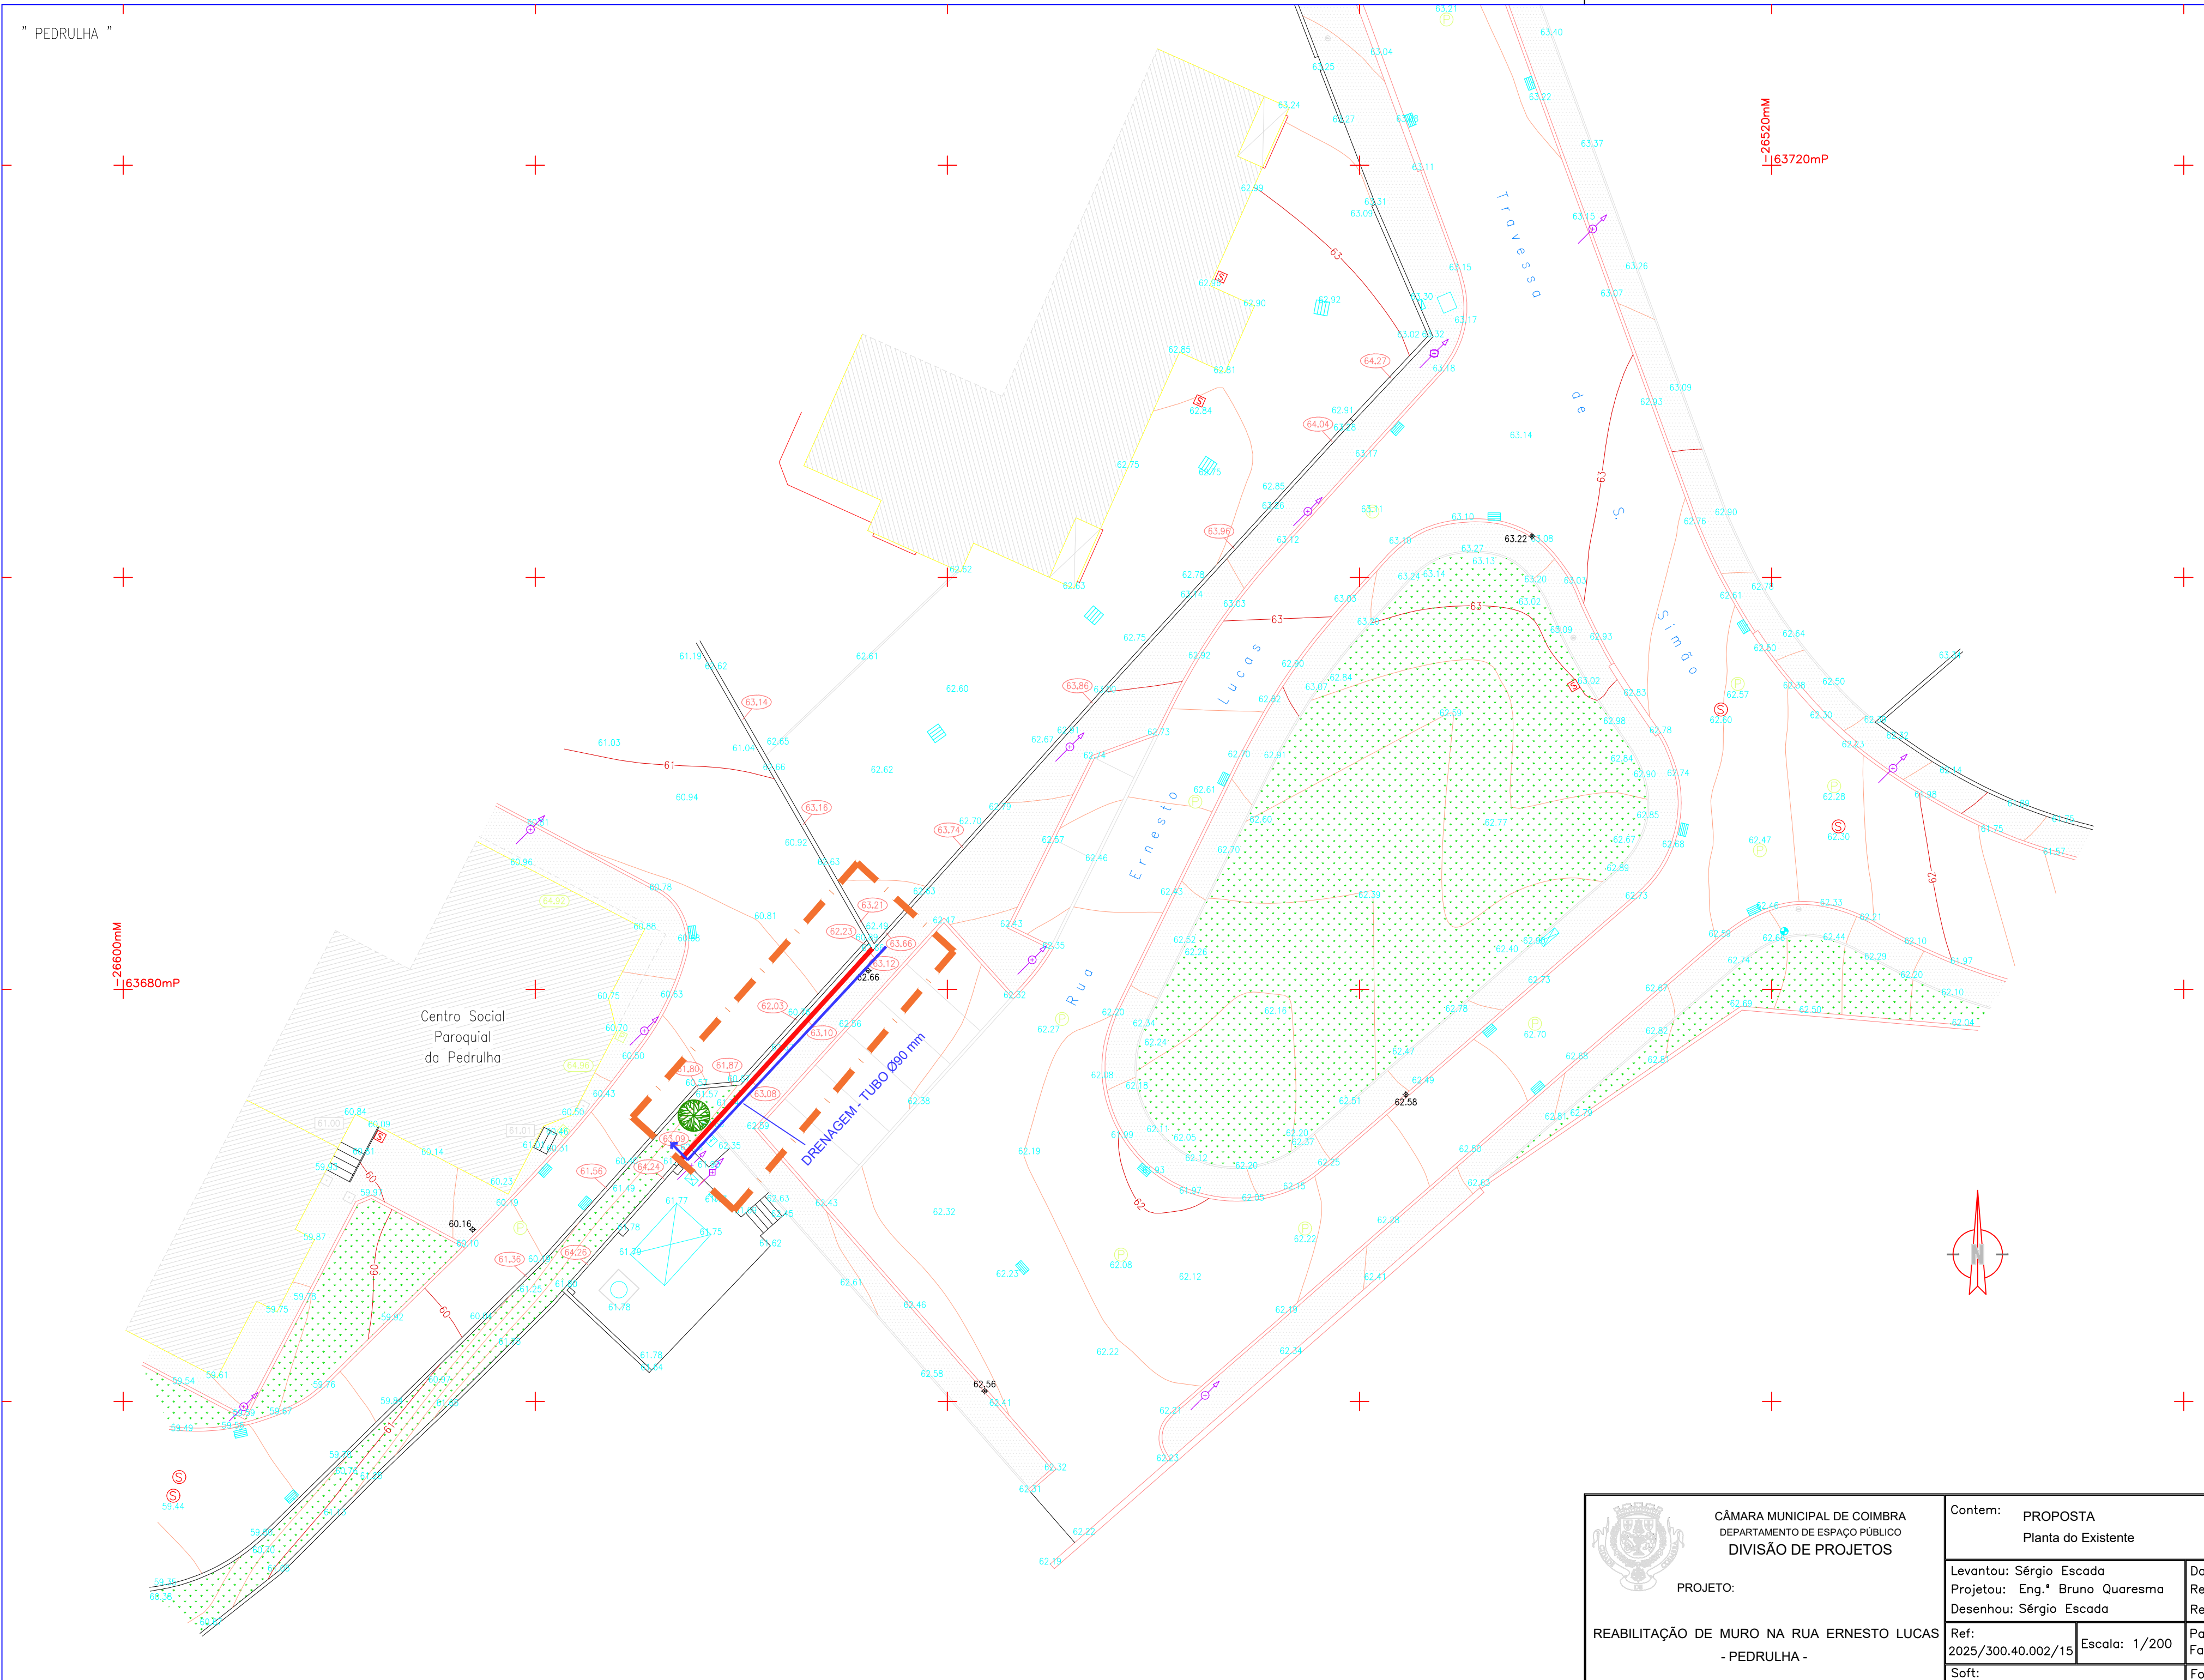

 CÂMARA MUNICIPAL DE COIMBRA DEPARTAMENTO DE ESPAÇO PÚBLICO DIVISÃO DE PROJETOS		Contem: PROPOSTA Planta do Existente	
PROJETO:		Levantou: Sérgio Escada Projetou: Eng.º Bruno Quaresma Desenhou: Sérgio Escada	Data: maio 2025 Rev1: Rev2:
REABILITAÇÃO DE MURO NA RUA ERNESTO LUCAS - PEDRULHA -		Ref: 2025/300.40.002/15 Escala: 1/200	Parte: Fase:
Soft: SierraSoft Geomatics 2009 e AutoCAD 2022		Fol.n.º	03