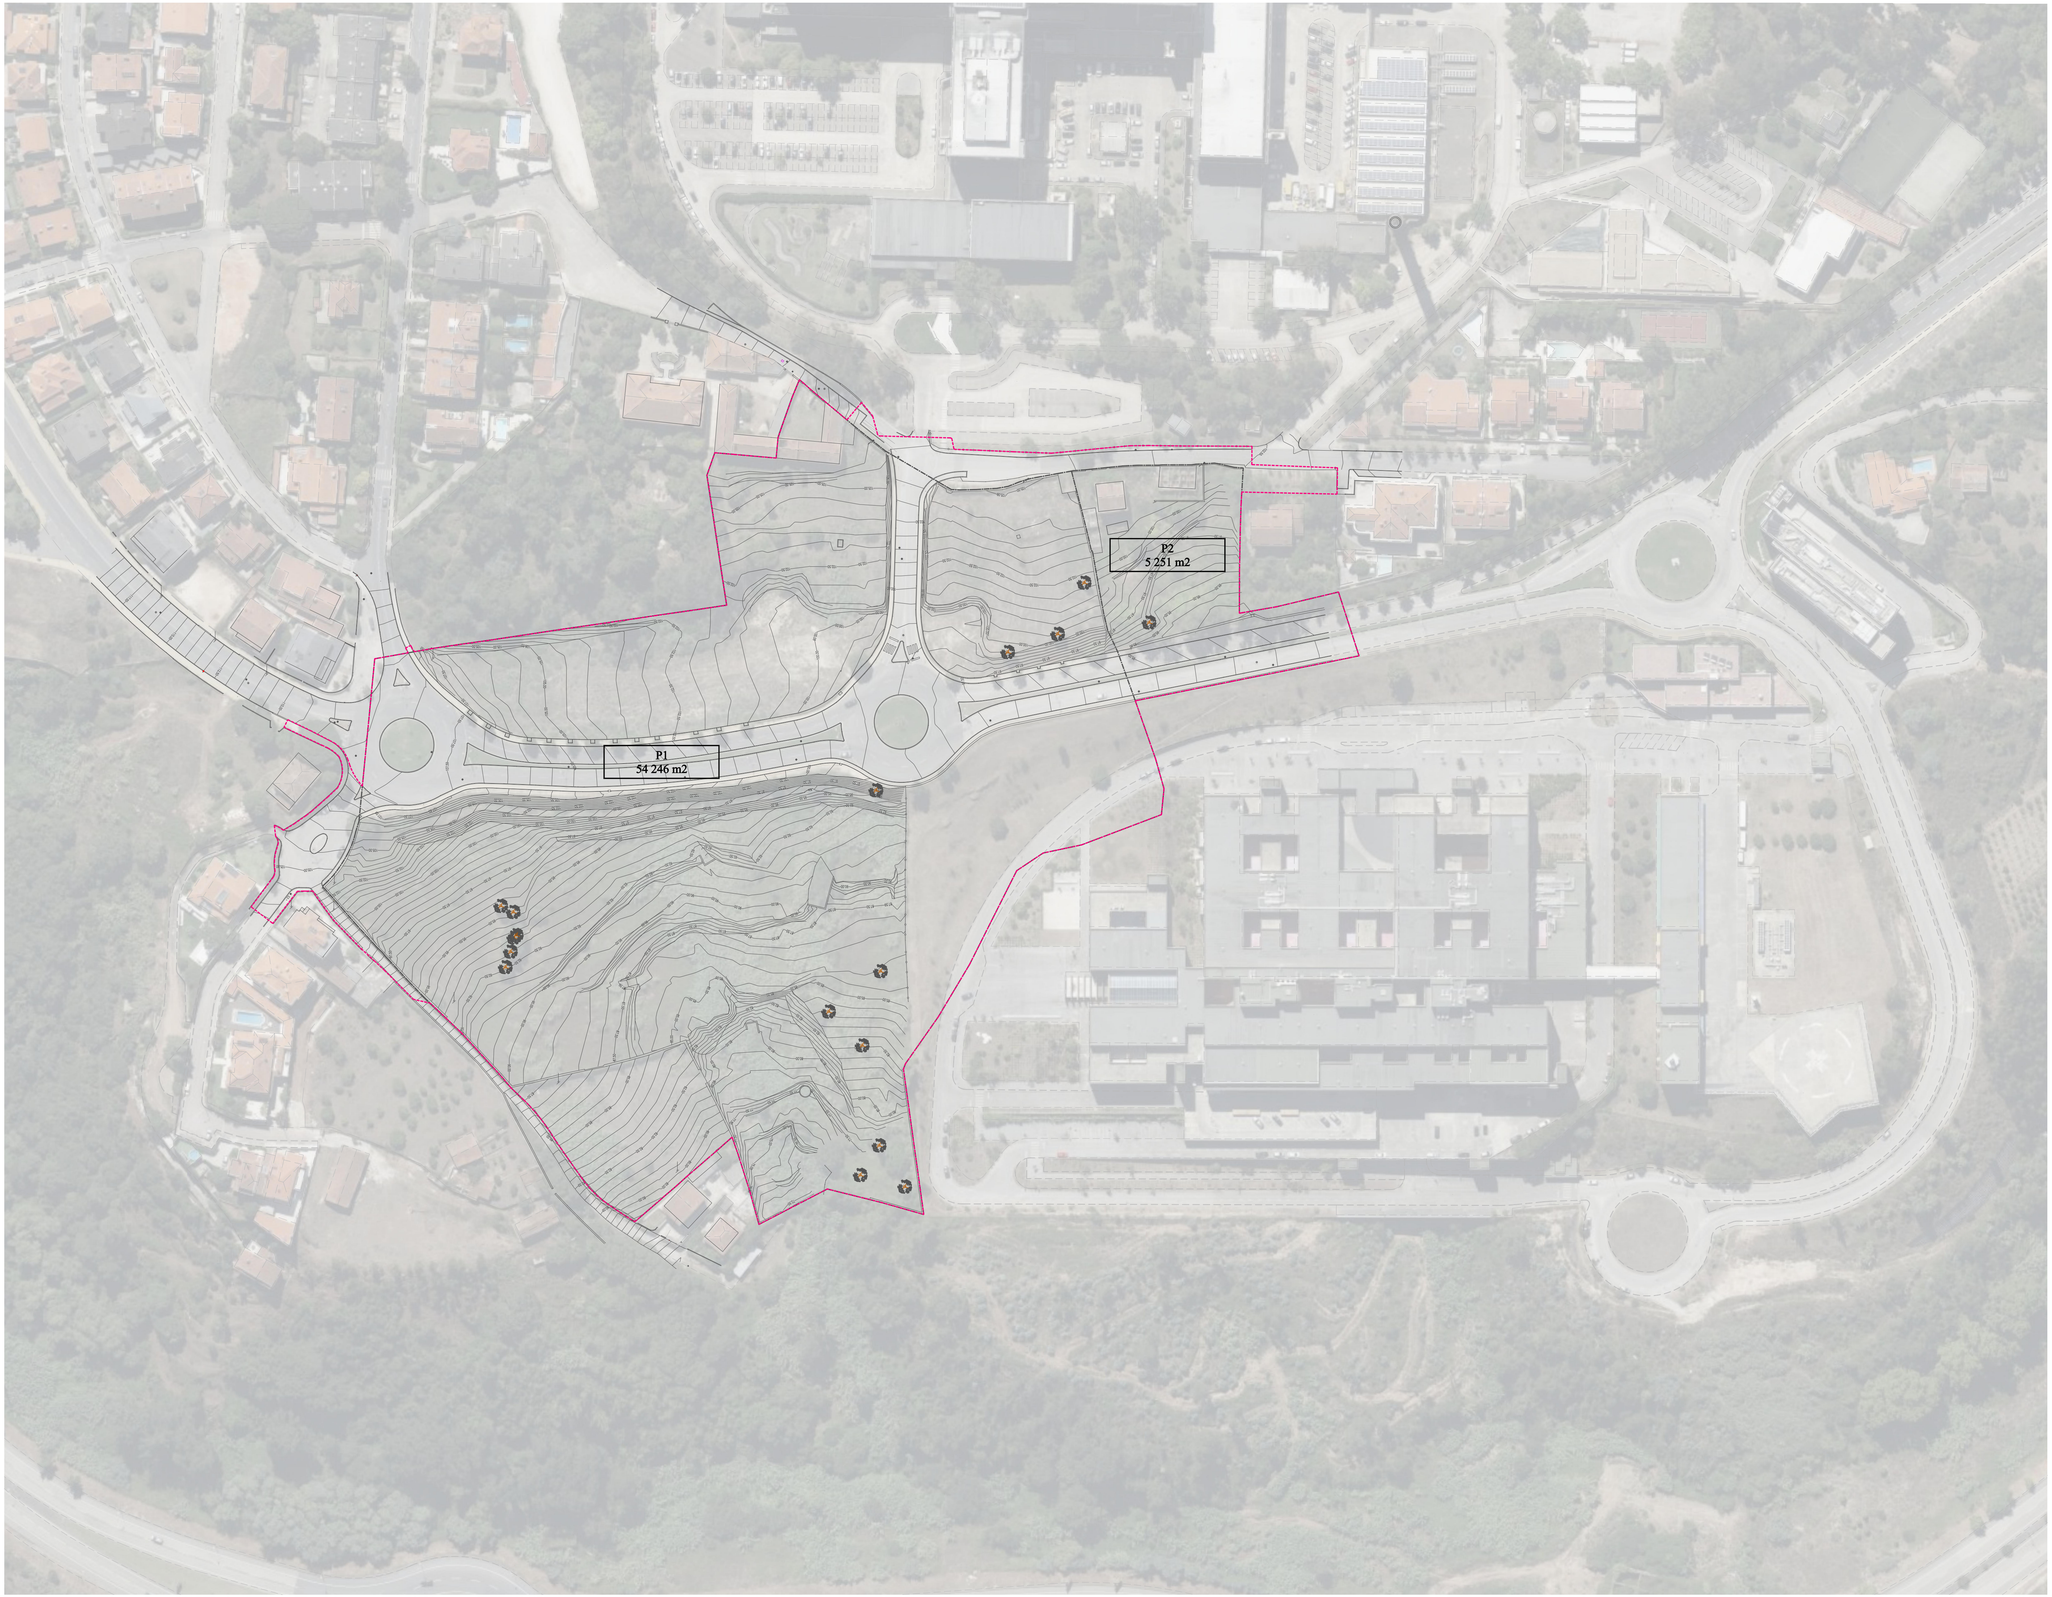



IDENTIFICAÇÃO DOS PRÉDIOS:

**PRÉDIO 'P1'**
Reg. CRPC: 4501/19970625
Artigo Matricial: 2570 e 8535
Área: 54 246 m2

**PRÉDIO 'P2'**
Reg. CRPC: 6149/19431204
Artigo Matricial: 2343, 1204 e 4020
Área: 5 251 m2

LEGENDA:

LIMITE DA UNIDADE DE EXECUÇÃO

LIMITE DOS PRÉDIOS EXISTENTES

ILUSTRAÇÃO ATRAVÉS DE IMAGEM AÉREA

A demais representação a tracejado é meramente indicativa tendo sido realizada sobre imagem aérea.

CÂMARA MUNICIPAL COIMBRA

Departamento de Estudos Estratégicos, Planeamento e Desenvolvimento Territorial
Divisão de Estudos e Projetos Estratégicos

Unidade de Execução 7 Fontes

Planta de Delimitação da UE e Cadastro

Local: Freguesia de Sº António dos Olivais

Data 07/2026

Escala
1:1000
Dim. nº
1

Equipa Técnica: Paula Fonseca | Fernando Relvas